




TWEDE VERDIEPING
schaal 1:200

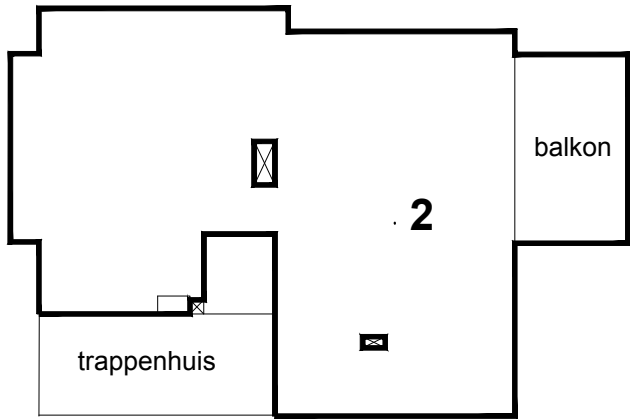


EERSTE VERDIEPING
schaal 1:200

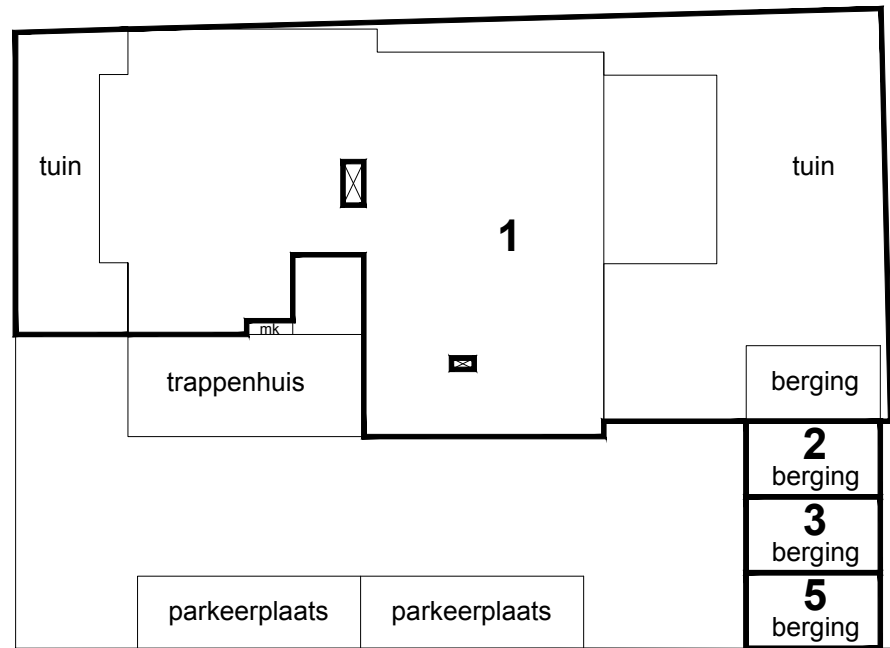


BEGANE GROND
schaal 1:200

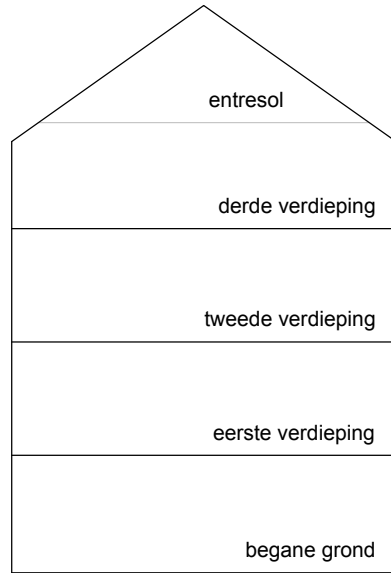


DOORSNEDE A

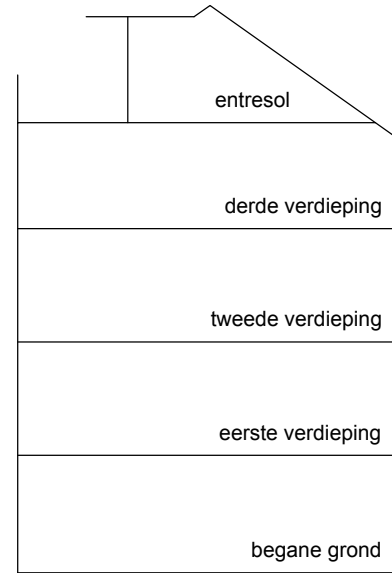


DOORSNEDE B

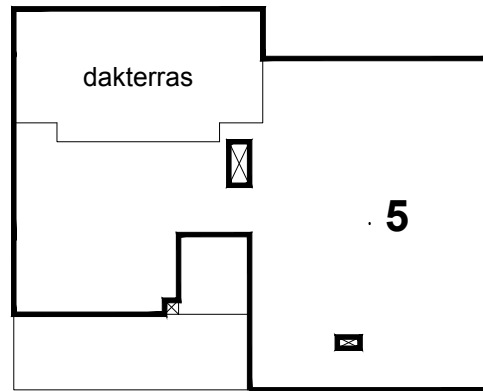

ENTRESOL
schaal 1:200

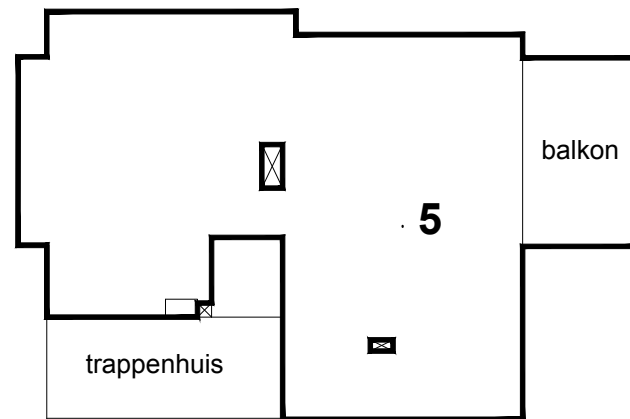

DERDE VERDIEPING
schaal 1:200

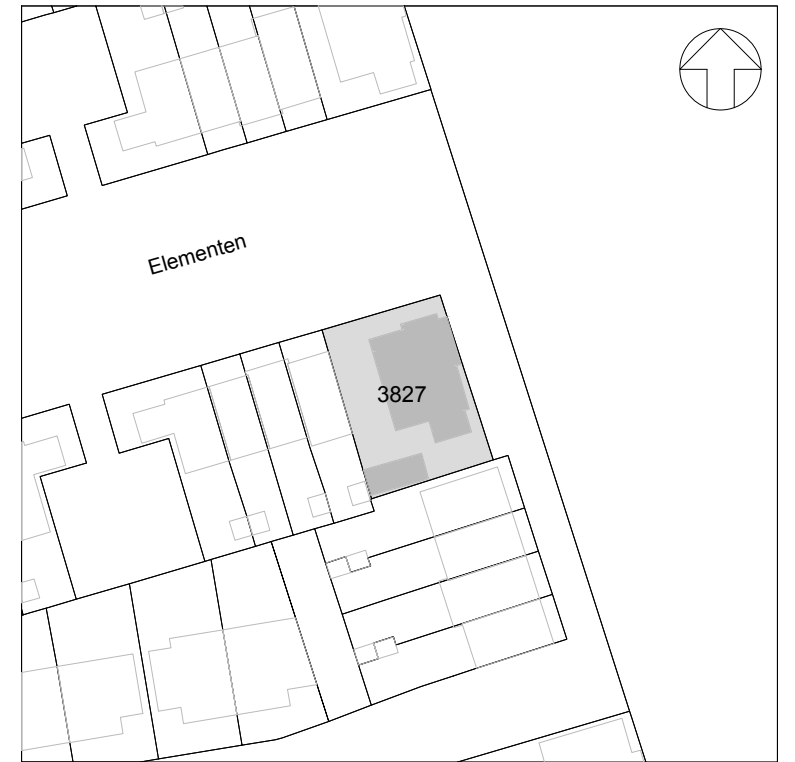

SITUATIE
schaal 1:1000

Voorgenomen wijziging splitsing in
appartementenrechten van de
appartementenrechten kadastraal bekend:

kadastrale gemeente : Zeewolde
sectie : E
nummers : 3831 A4

Aangevraagd en gewaarmerkt :

d.d.
de Notaris :

PAND ELEMENTEN 78-84 TE ZEEWOLDE			
omschrijving	WIJZIGING SPLITSING	formaat	A3
		schaal	1:200
Roorda Architectuurstudio SBA nr.: 1.001115.020	www.roordastudio.nl	info@roordastudio.nl T 085 004 17 89	datum
			21-04-2021

ROORDAARCHITECTUURSTUDIO